


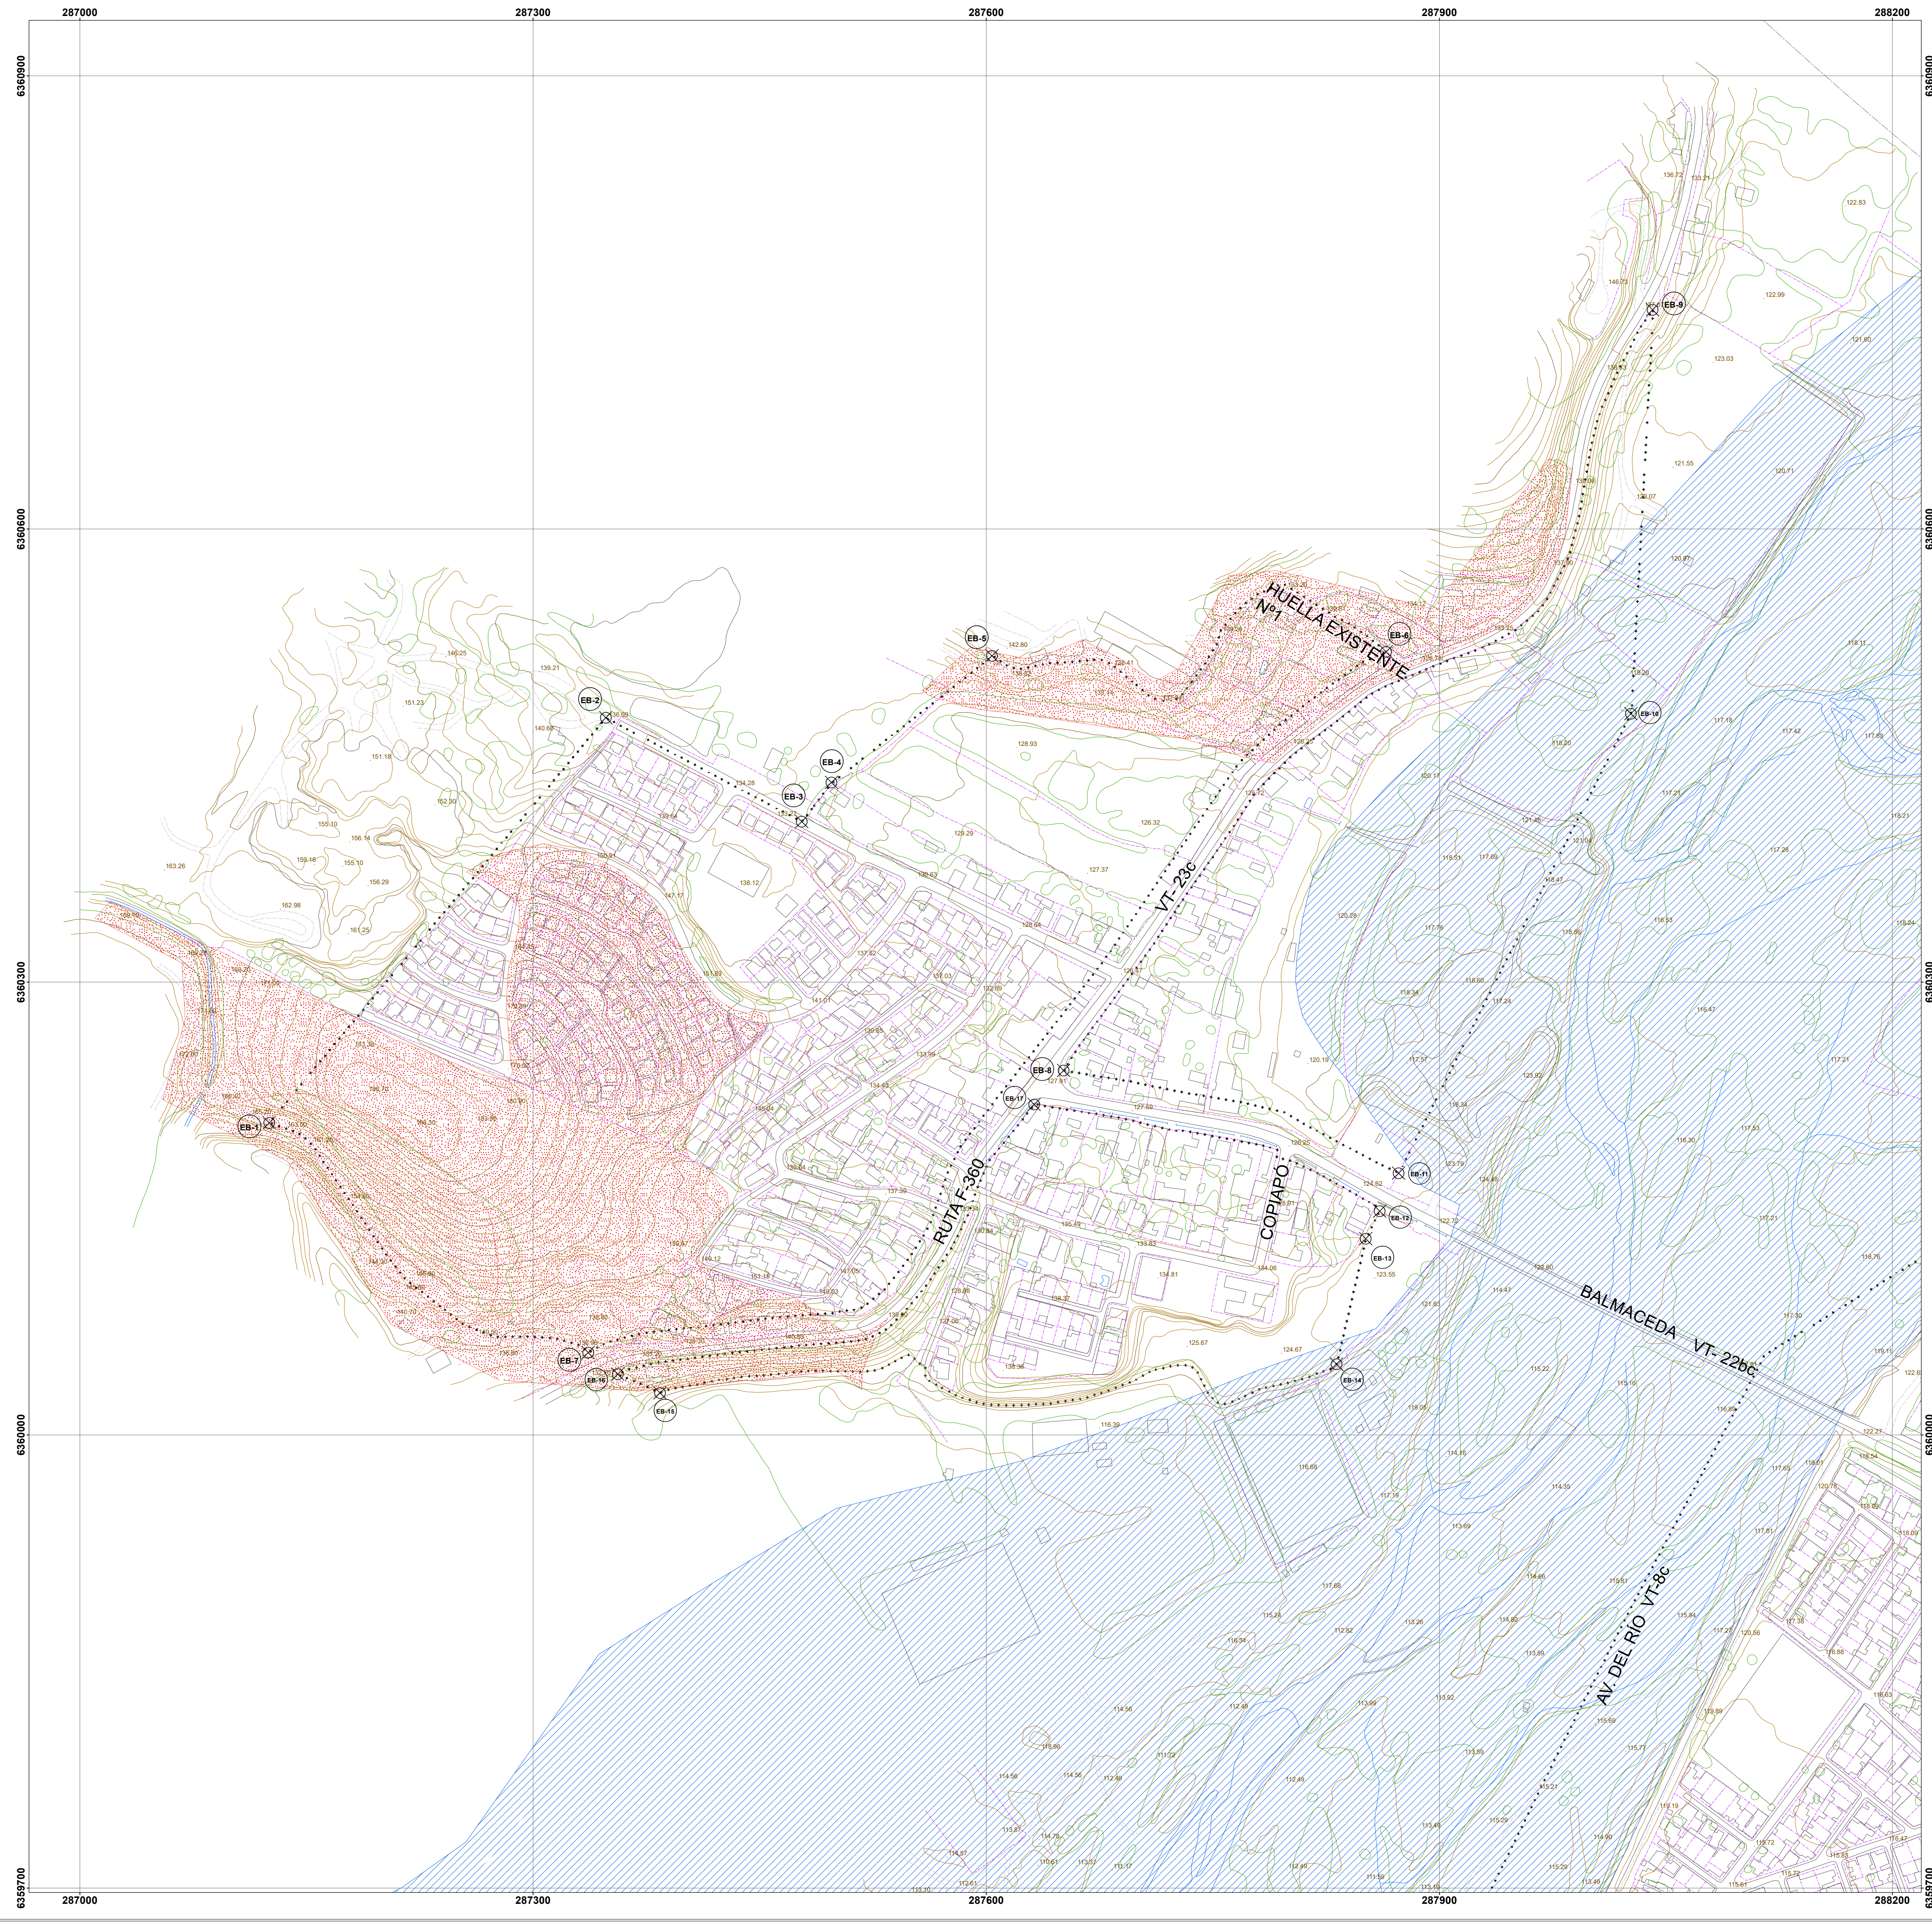



ACTUALIZACIÓN
PLAN REGULADOR COMUNAL
DE QUILLOTA

PRC – QUILLOTA – R03
Plano de Restricciones al Desarrollo Urbano
Localidad de El Boco
Lámina 01 de 01

SIMBOLOGÍA

*** Límite Urbano

✕ Vértices Límite Urbano

RESTRICCIONES AL DESARROLLO URBANO

ÁREAS DE RIESGO DE ORIGEN NATURAL

Áreas Inundables o Potencialmente Inundables por Cauces

Áreas Propensas a Avalanchas, Rodados, Aluviones o Erosiones Acentuadas

Zonas no Edificables

Faja Canales y Obras de Regadío
(Anchos mín. 1 m - max. 5 m)

Faja de Resguardo Línea de Alta Tensión

Faja de Resguardo Línea Ferroviaria

Área de Restricción Aeródromo El Boco

Baso Cartográfica
CERCO
CONSTRUCCIÓN
DRENAJE PRINCIPAL
TORRE ALTA TENSION
ÁREAS VERDES


RED VIAL
RED VIAL PAVIMENTADA
RED VIAL DE TIERRA
HUELLAS Y SENDEROS
LINEA FERREA

TOPOGRAFÍA
COTAS DE ELEVACIÓN
CURVA DE NIVEL INDICE
CURVA DE NIVEL INTERMEDIA

CUADRO DE UBICACIÓN COMUNA DE QUILLOTA
REGION DE VALPARAISO



ESQUEJO DE CHILE

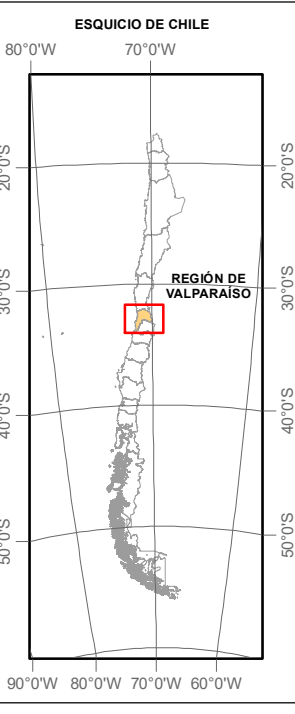

Vanessa Magallanes Luna
Encargada Salud de Riesgos

Francisco Berríos Berríos
Encargado Áreas de Riesgo Zonas Inundables

INFORMACIÓN CARTOGRÁFICA

Información Cartográfica:
Levantamiento Aerofotogramétrico Digital Sector Comuna Quilota
Escala 1:2000
Vuelo Geocen 2014. Apoyo Terrestre GPS, Octubre 2014
Georeferenciación: Elipsoidal de Referencia Internacional 1924
Proyección: UTM, Huso 19 Sur, Datum: WGS84

50 25 0 50 100 150 m

ESCALA 1 : 2.000

FECHA, Agosto 2014